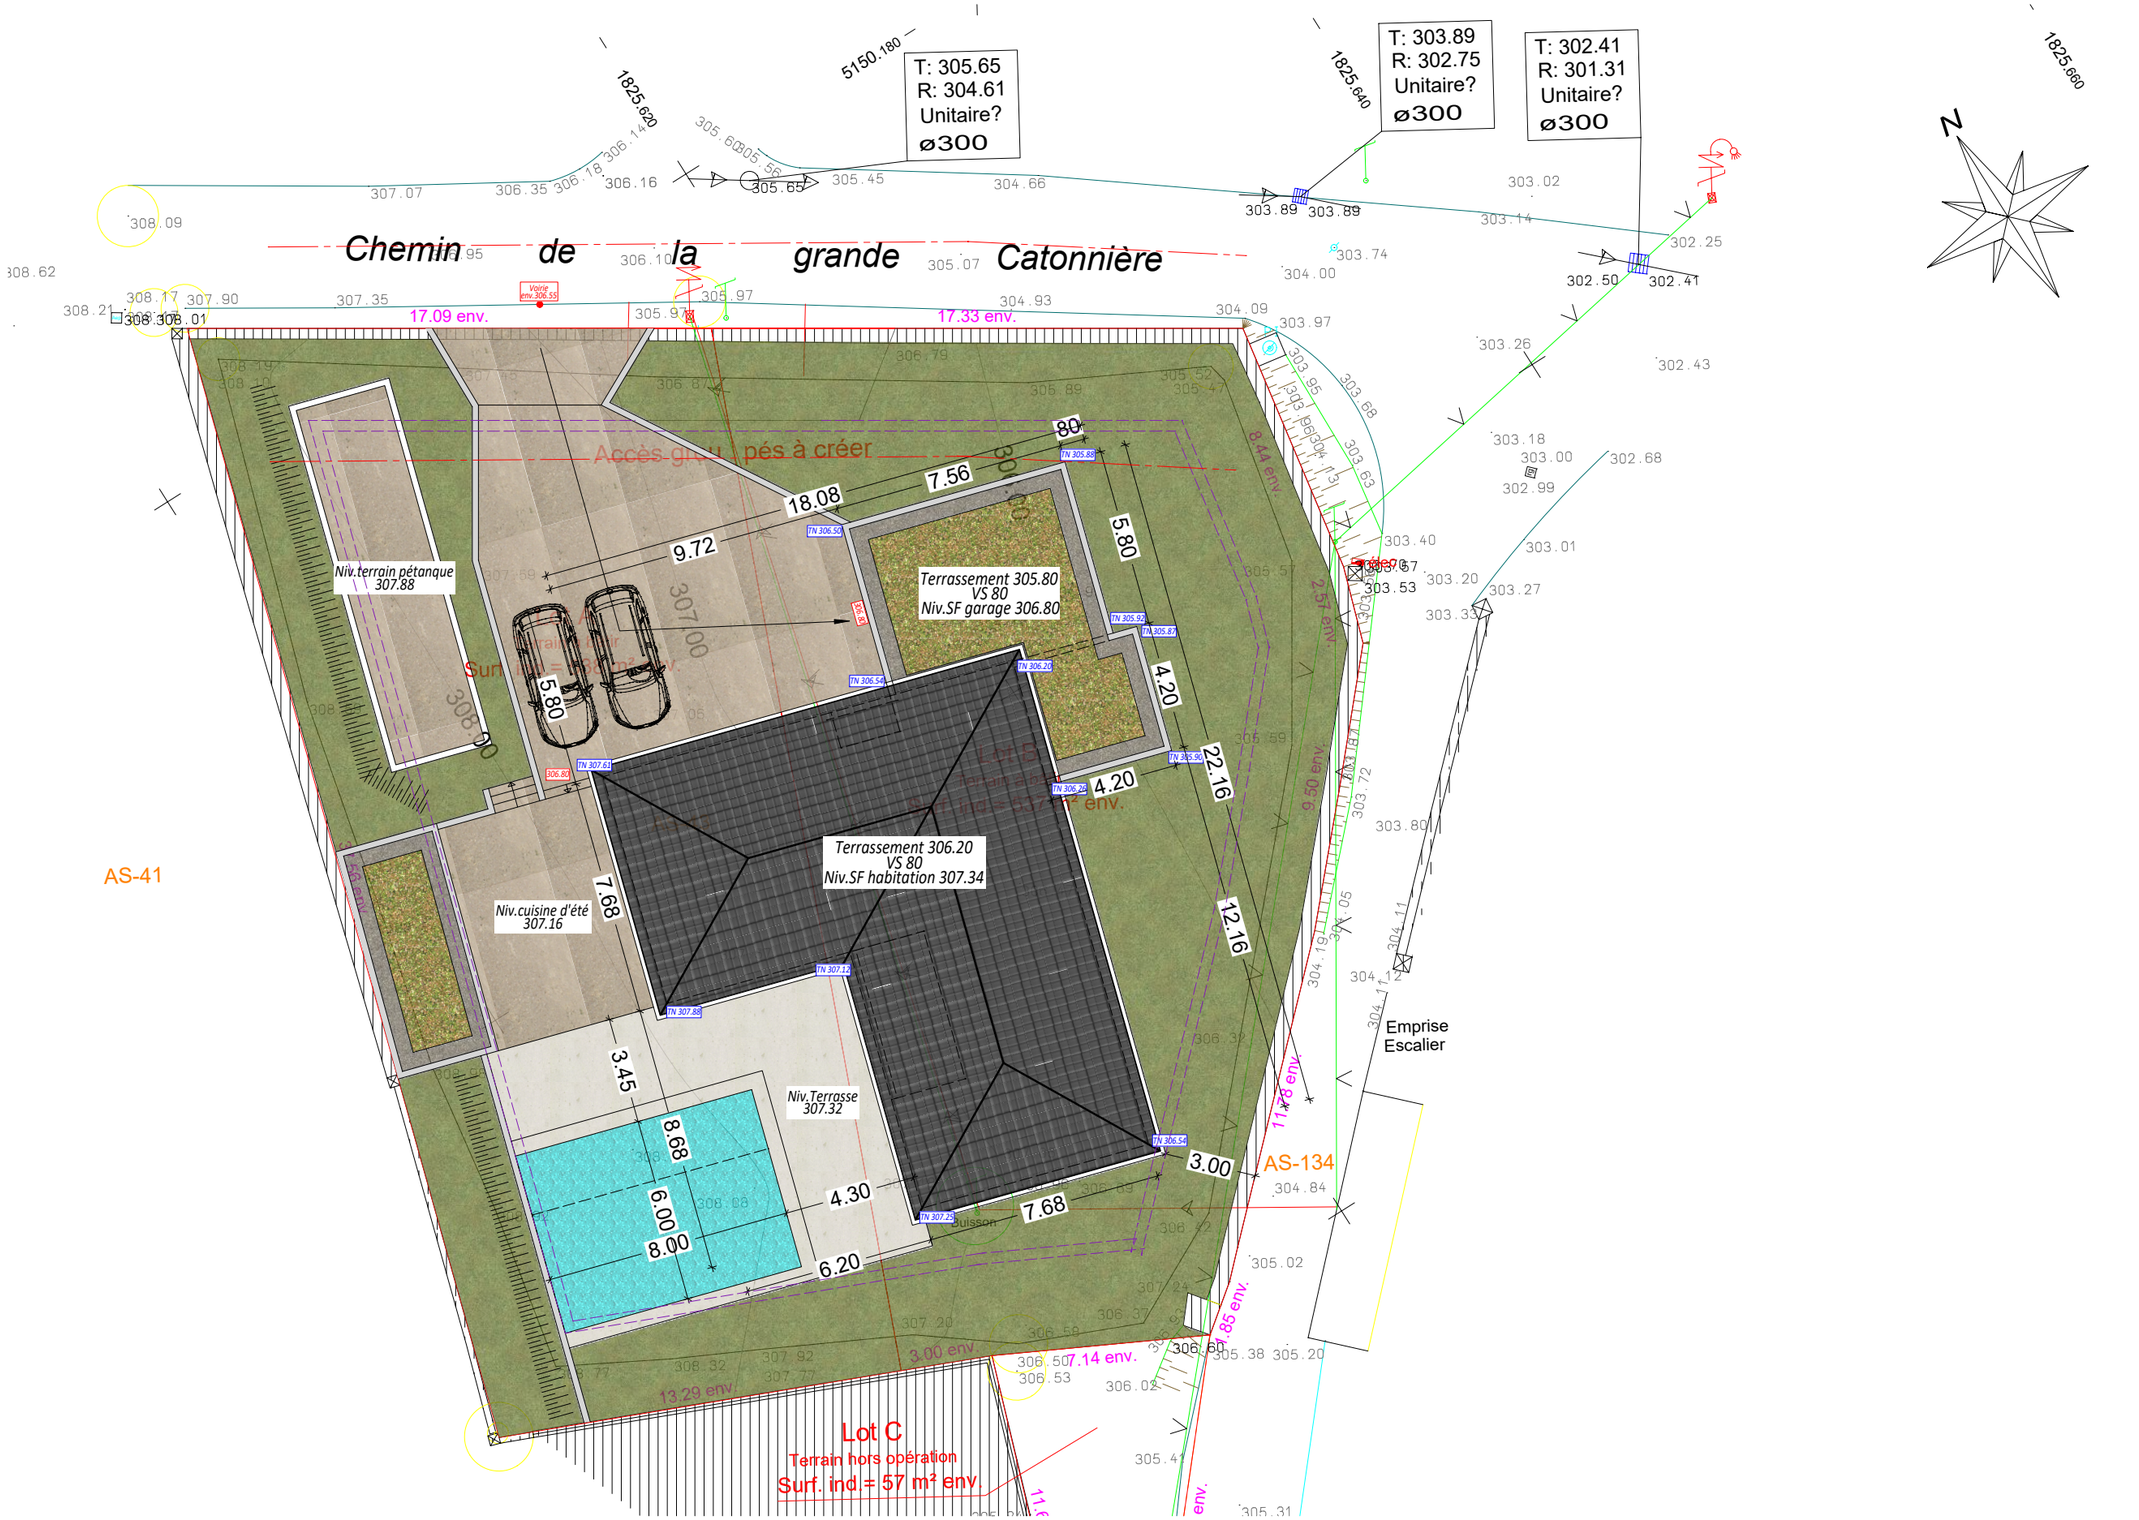


APS1	Mr et Mme BLOND Chemin de la Grande Catonnière 42800 SAINT MARTIN LA PLAINE MAITRE D'OUVRAGE	AVANT PROJET SOMMAIRE Construction d'une Maison Individuelle Plan de Masse	Echelle 1/200e	Modifications	Sept.2026	MR CONSTRUCTION