

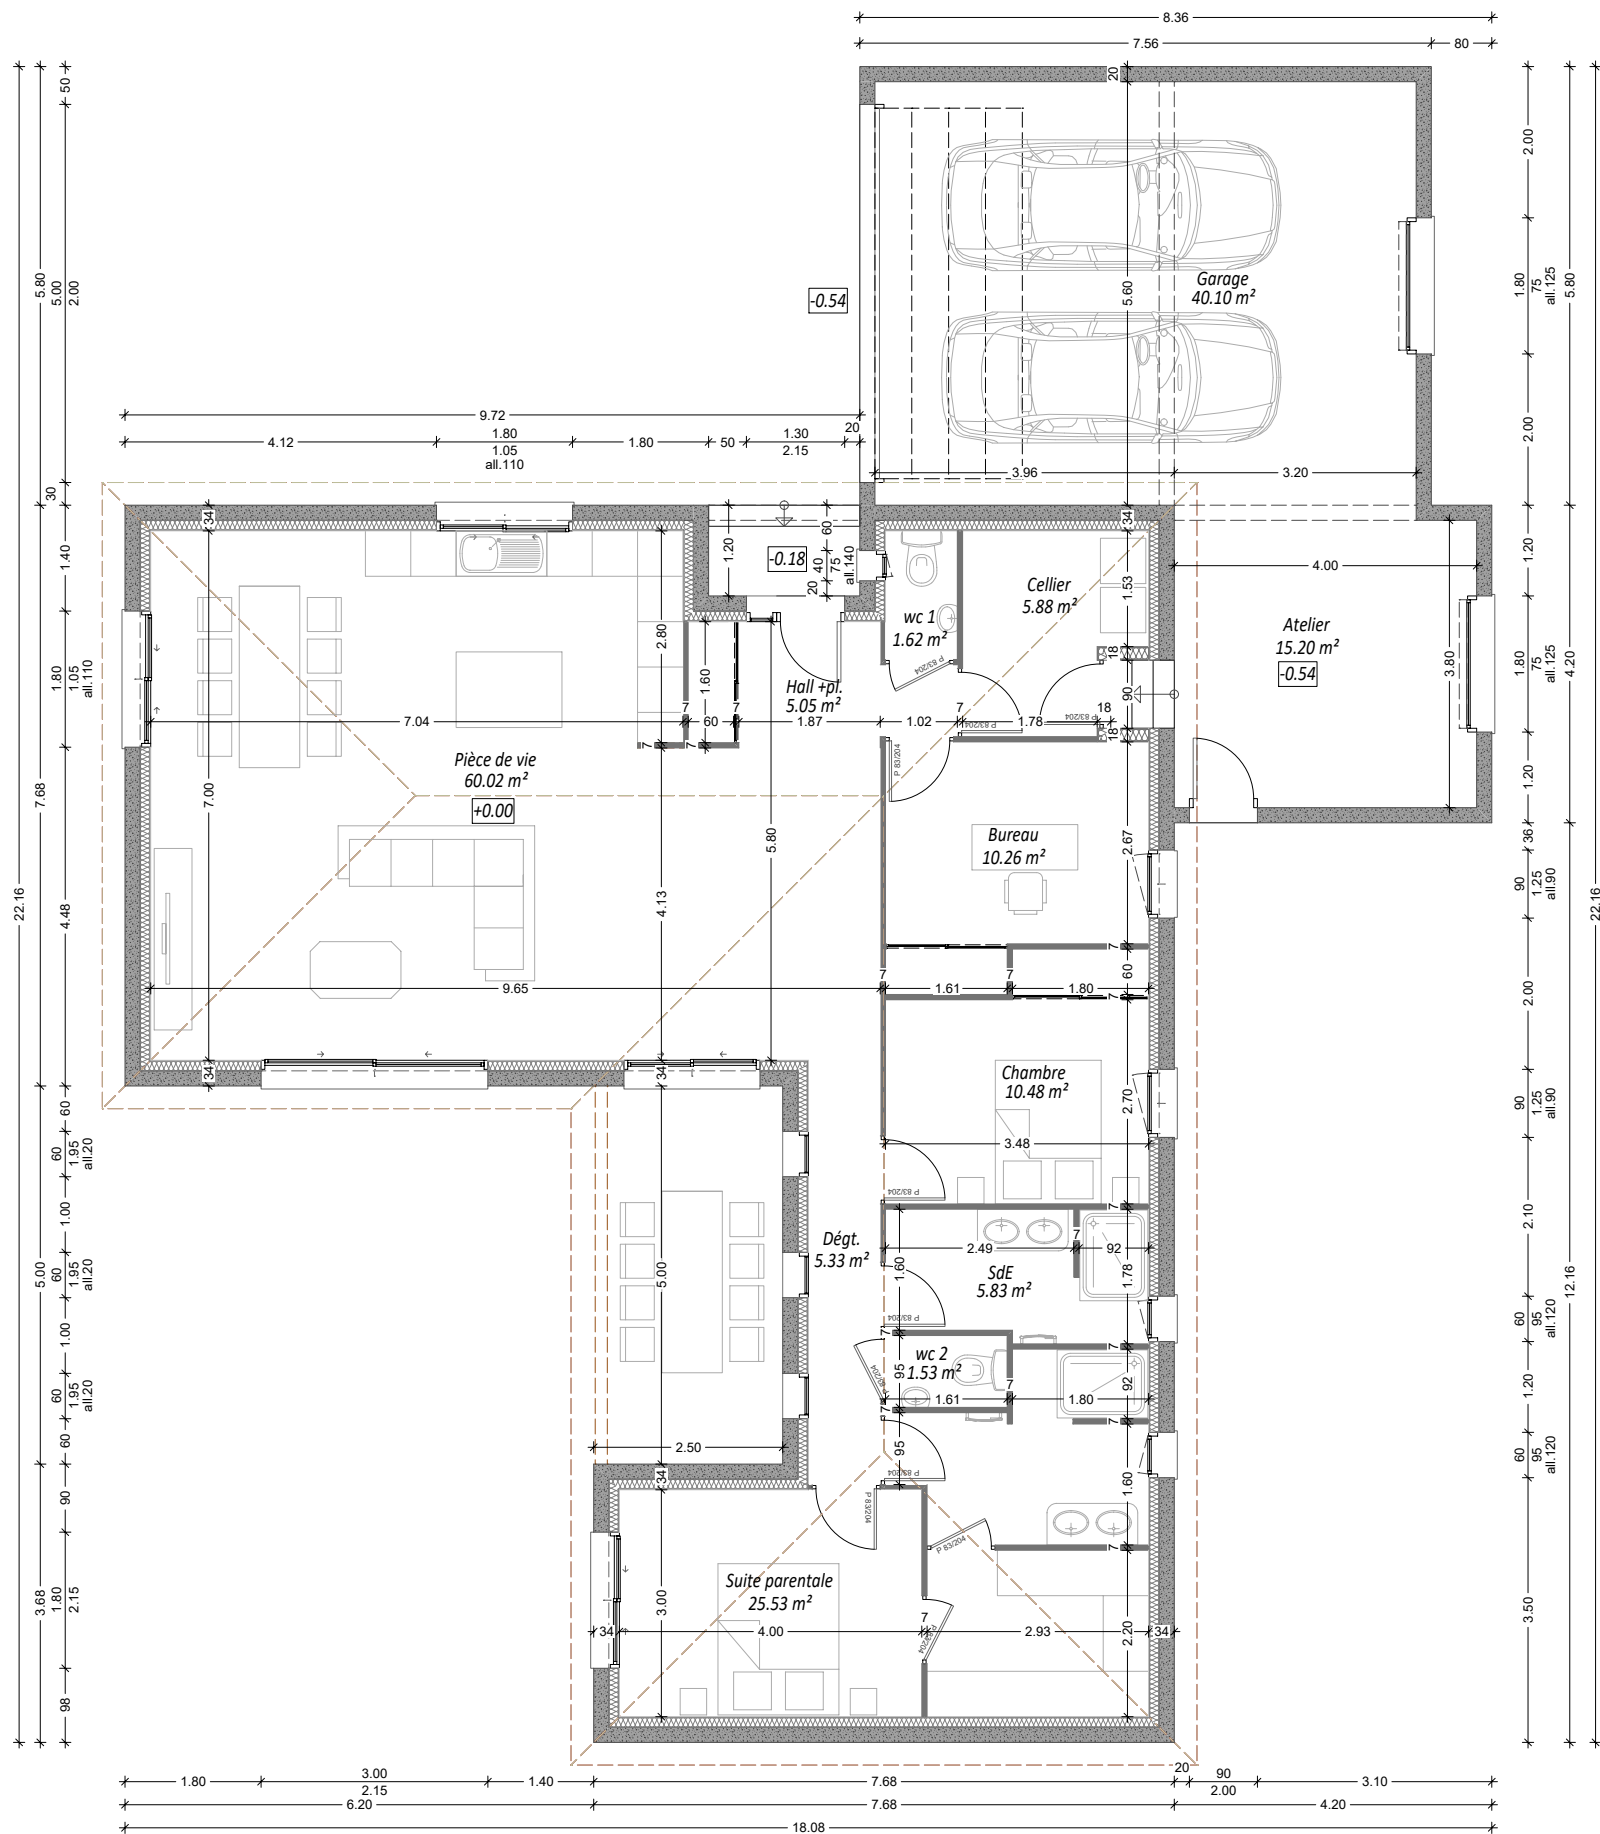



Tableau de surfaces

Rez de Chaussée	
Hall	5,05
Pièce de vie	60,02
wc 1	1,62
Cellier	5,88
Bureau	10,26
Chambre	10,48
SdE	5,83
wc 2	1,53
Suite parentale	25,53
Dégt.	5,33
Total Rez de Chaussée	131,53

TOTAL SURFACE HABITABLE	131,53
-------------------------	--------

Surfaces annexes	
Garage	40,10
Atelier	15,20

Surfaces autres	
Surface de plancher	134,89
Surface vitrée obligatoire (1/6e de la surface habitable)	21,92
Surface vitrée projet	27,97

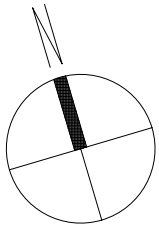

APS1

Mr et Mme BLOND

Chemin de la Grande Catonnière
42800 SAINT MARTIN LA PLAINE

MAITRE D'OUVRAGE

AVANT PROJET SOMMAIRE

Construction d'une Maison Individuelle

Plan d'aménagement

Echelle

1/100e

Modifications

Sept. 2026

