

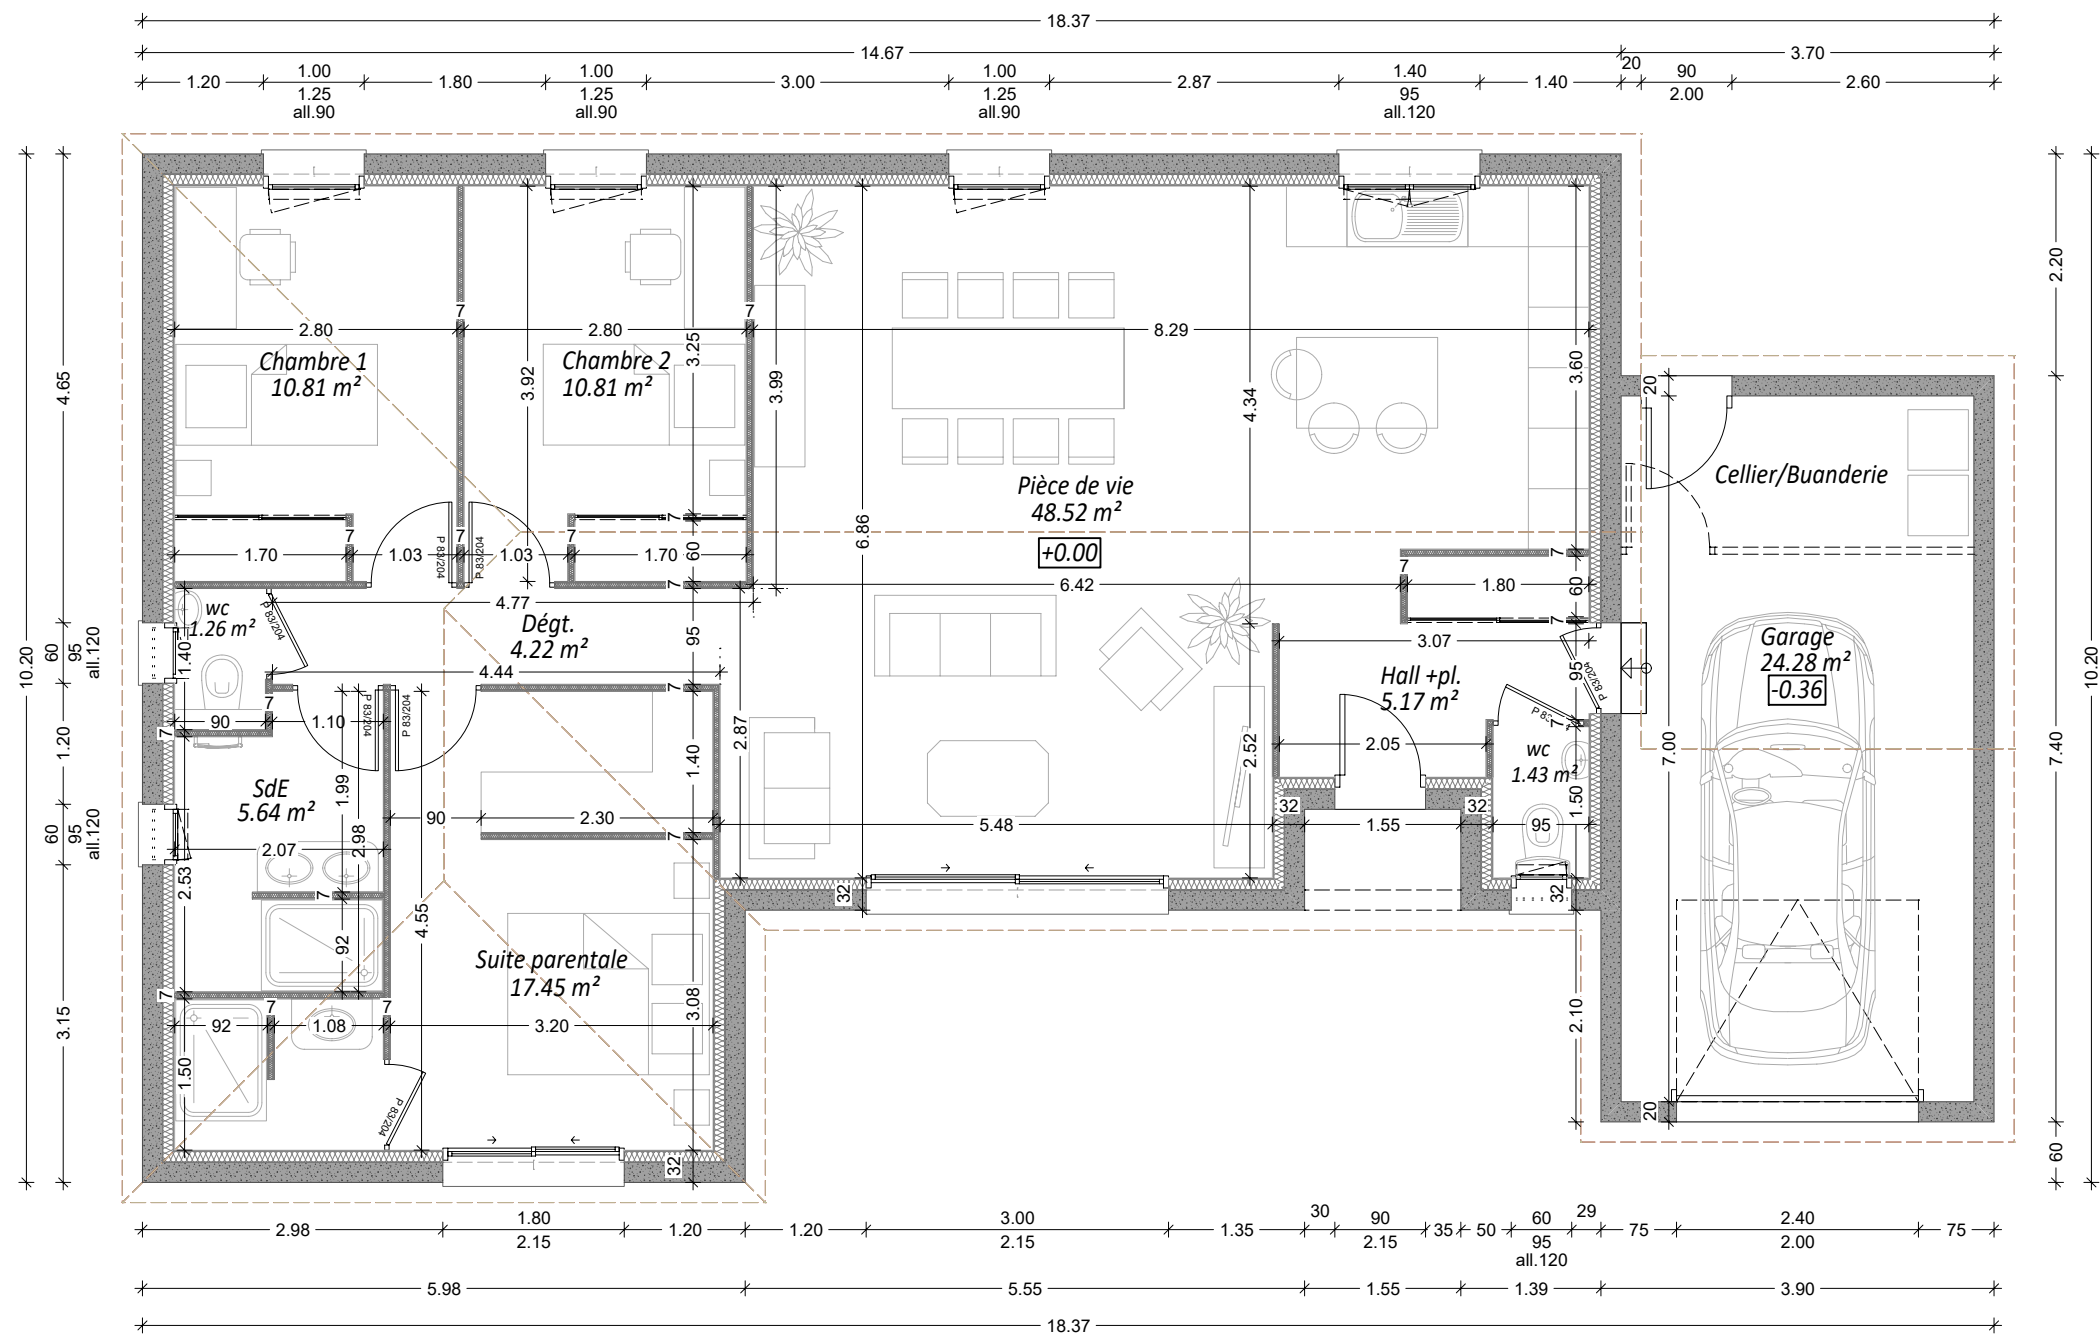



Tableau de surfaces

Rez de Chaussée	
Hall+pl.	5,17
Pièce de vie	48,52
wc 1	1,43
Chambre parentale	17,45
Chambre 1	10,81
Chambre 2	10,81
SdE	5,64
wc 2	1,26
Dégt.	4,22
Total Rez de Chaussée	105,31

TOTAL SURFACE HABITABLE	105,31
-------------------------	--------

Surface annexe	
Garage	24,28

Surfaces autres	
Surface de plancher	108,47
Surface vitrée obligatoire (1/6e de la surface habitable)	17,55
Surface vitrée projet	19,05

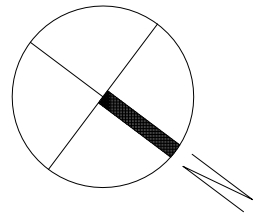

APS	58 rue du Pilat ST JUST ST RAMBERT MAITRE D'OUVRAGE	Avant Projet Sommaire	Echelle 1/75e	Modifications		Oct. 2026	
		Construction d'une Maison Individuelle					
		Plan d'Aménagement					