



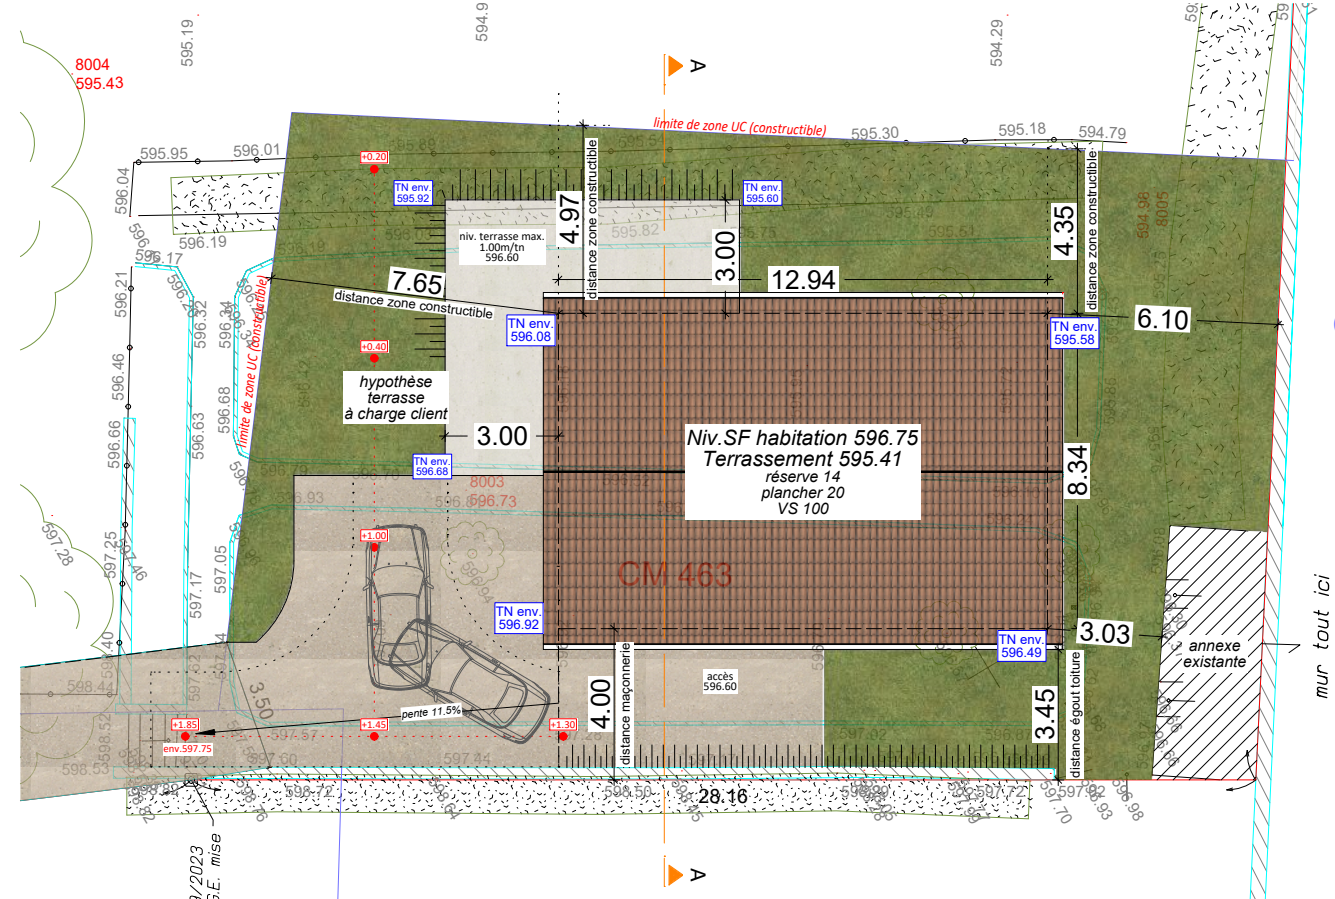


Tableau de surfaces

Rez de Chaussée	
Pièce de vie	42,83
wc	1,62
Chambre 1	10,12
Chambre 2	10,06
Chambre 3	11,09
SdE	5,57
Dégt.	4,29
Cellier	6,28
Total Rez de Chaussée	91,86

TOTAL SURFACE HABITABLE	91,86
-------------------------	-------

Surfaces autres	
Surface de plancher	94,71
Surface vitrée obligatoire (1/6e de la surface habitable)	15,31
Surface vitrée projet	18,07

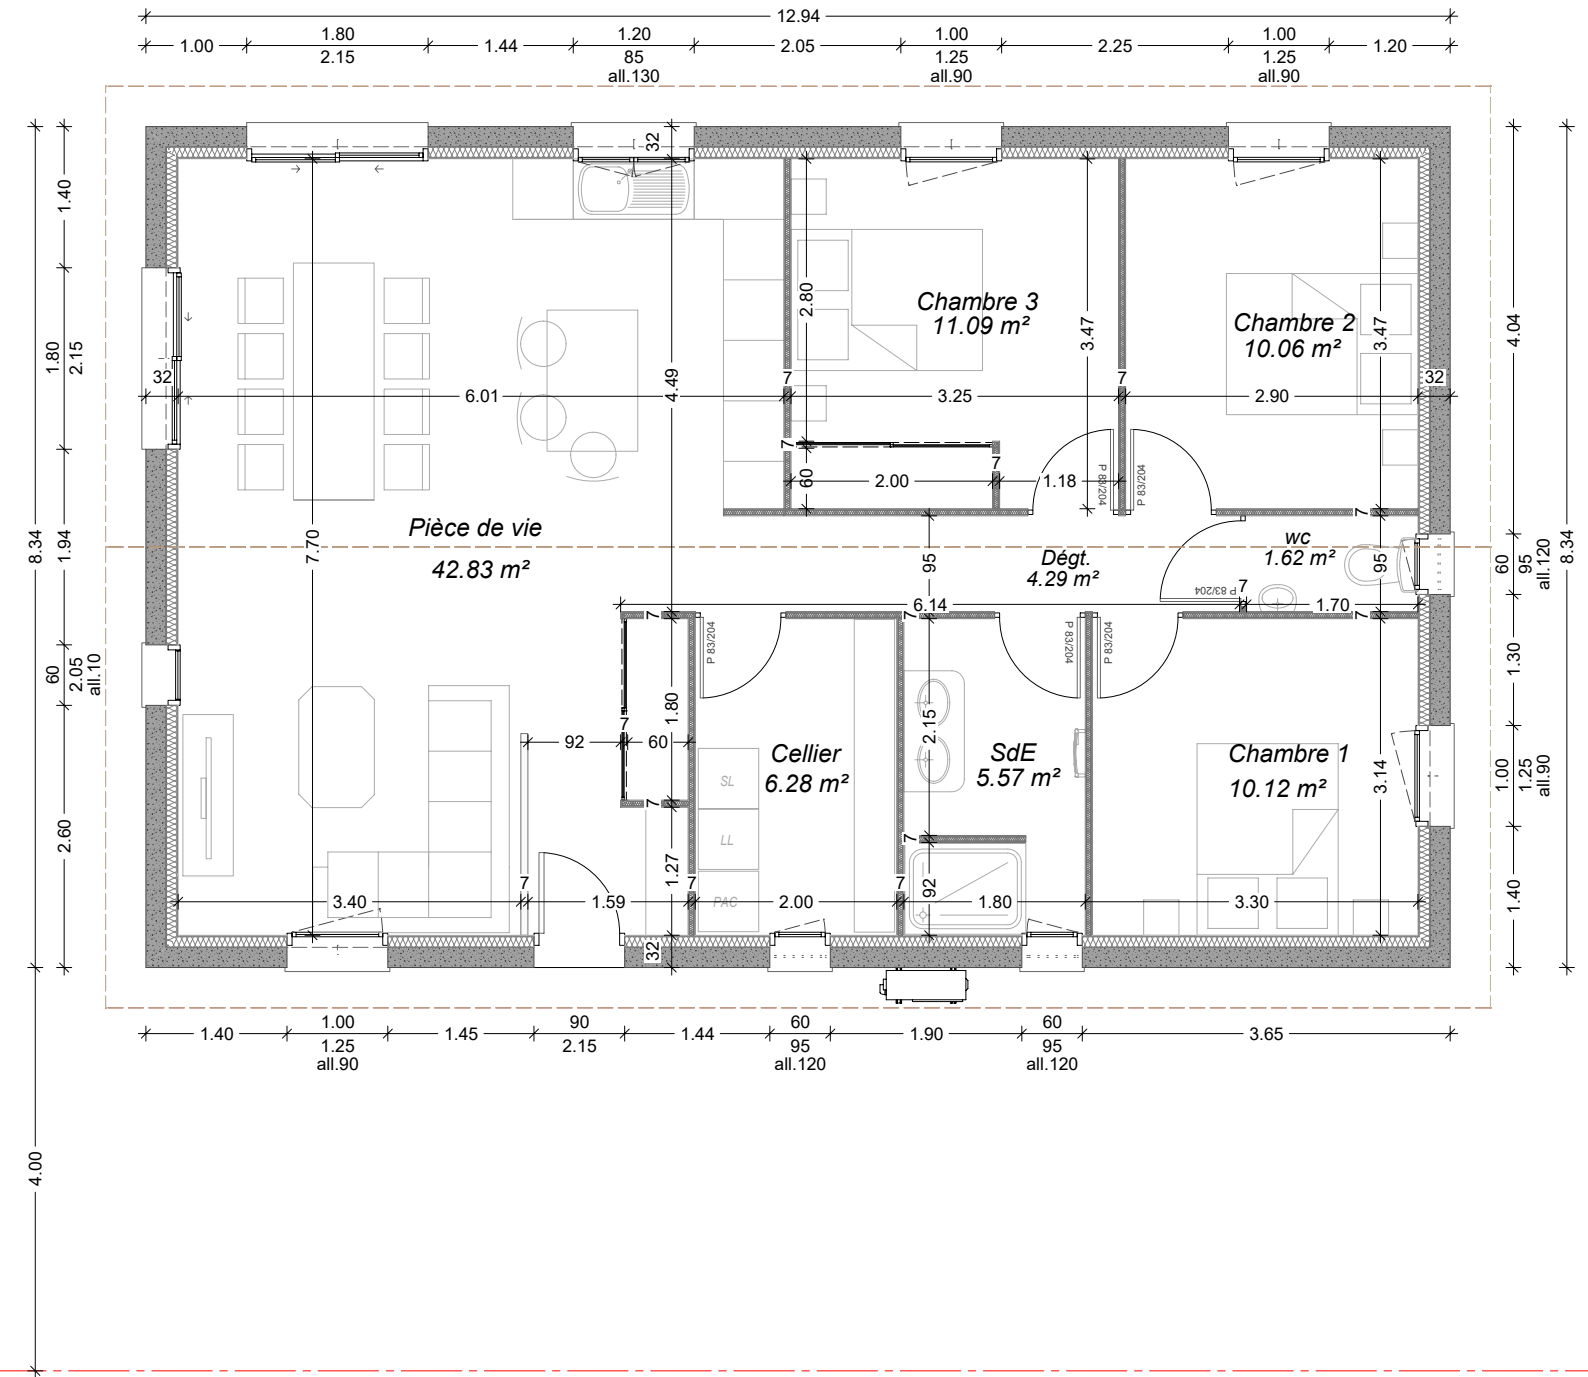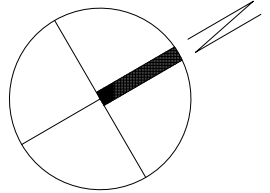

Les niveaux de TN sont donnés à titre indicatif, le terrain ayant été remodelé après le relevé topographique du géomètre.
Le niveau fini habitable pourra donc être réajusté en fonction de la topo réelle du terrain.

APS modif.	Mme Léa QUIBLIER & Mr Maxence BERNE 47 avenue du 11 Novembre 43120 MONISTROL SUR LOIRE MAITRE D'OUVRAGE	Demande de Permis de Construire		Echelle 1/75e 1/200e	Modifications		Sept. 2026				
		Construction d'une Maison Individuelle									
		AMENAGEMENT - MASSE									