




Limite de Propriété

Façade Sud

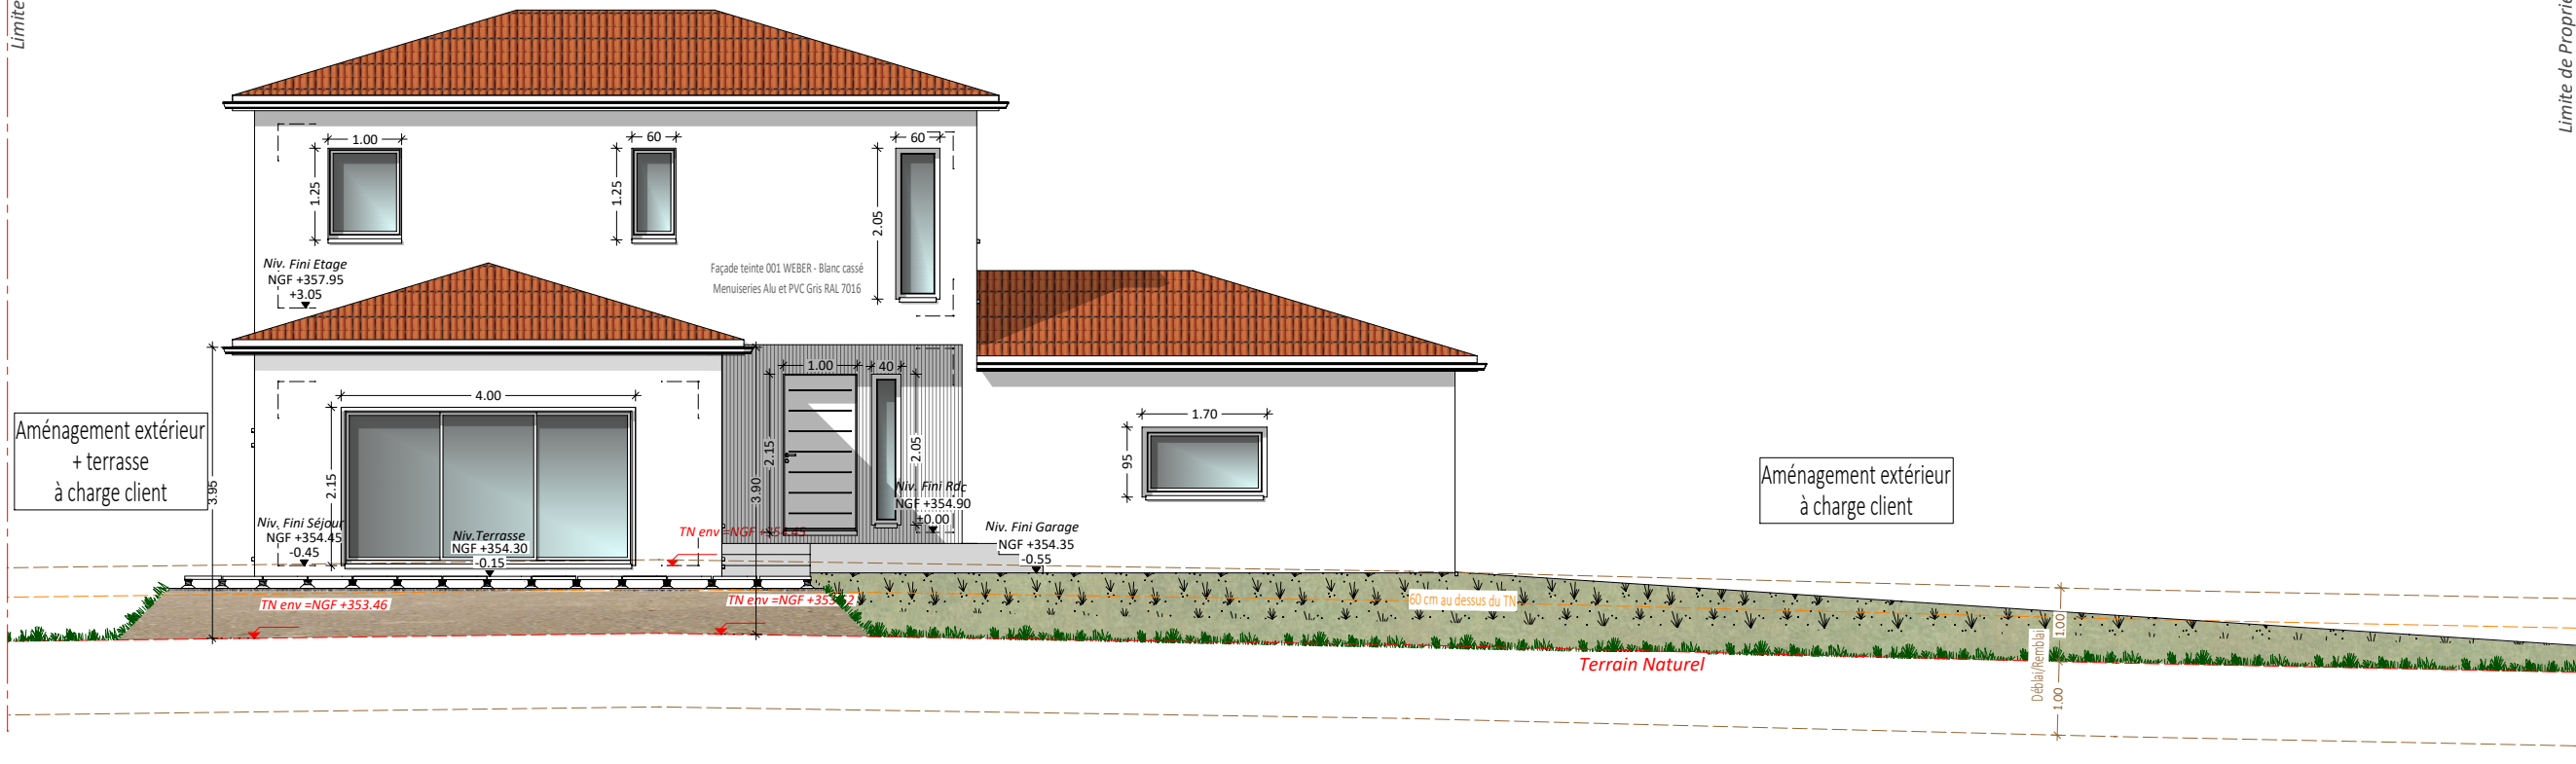


Façade Nord

Limite de Propriété

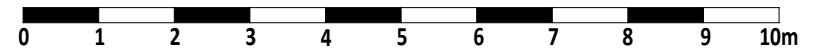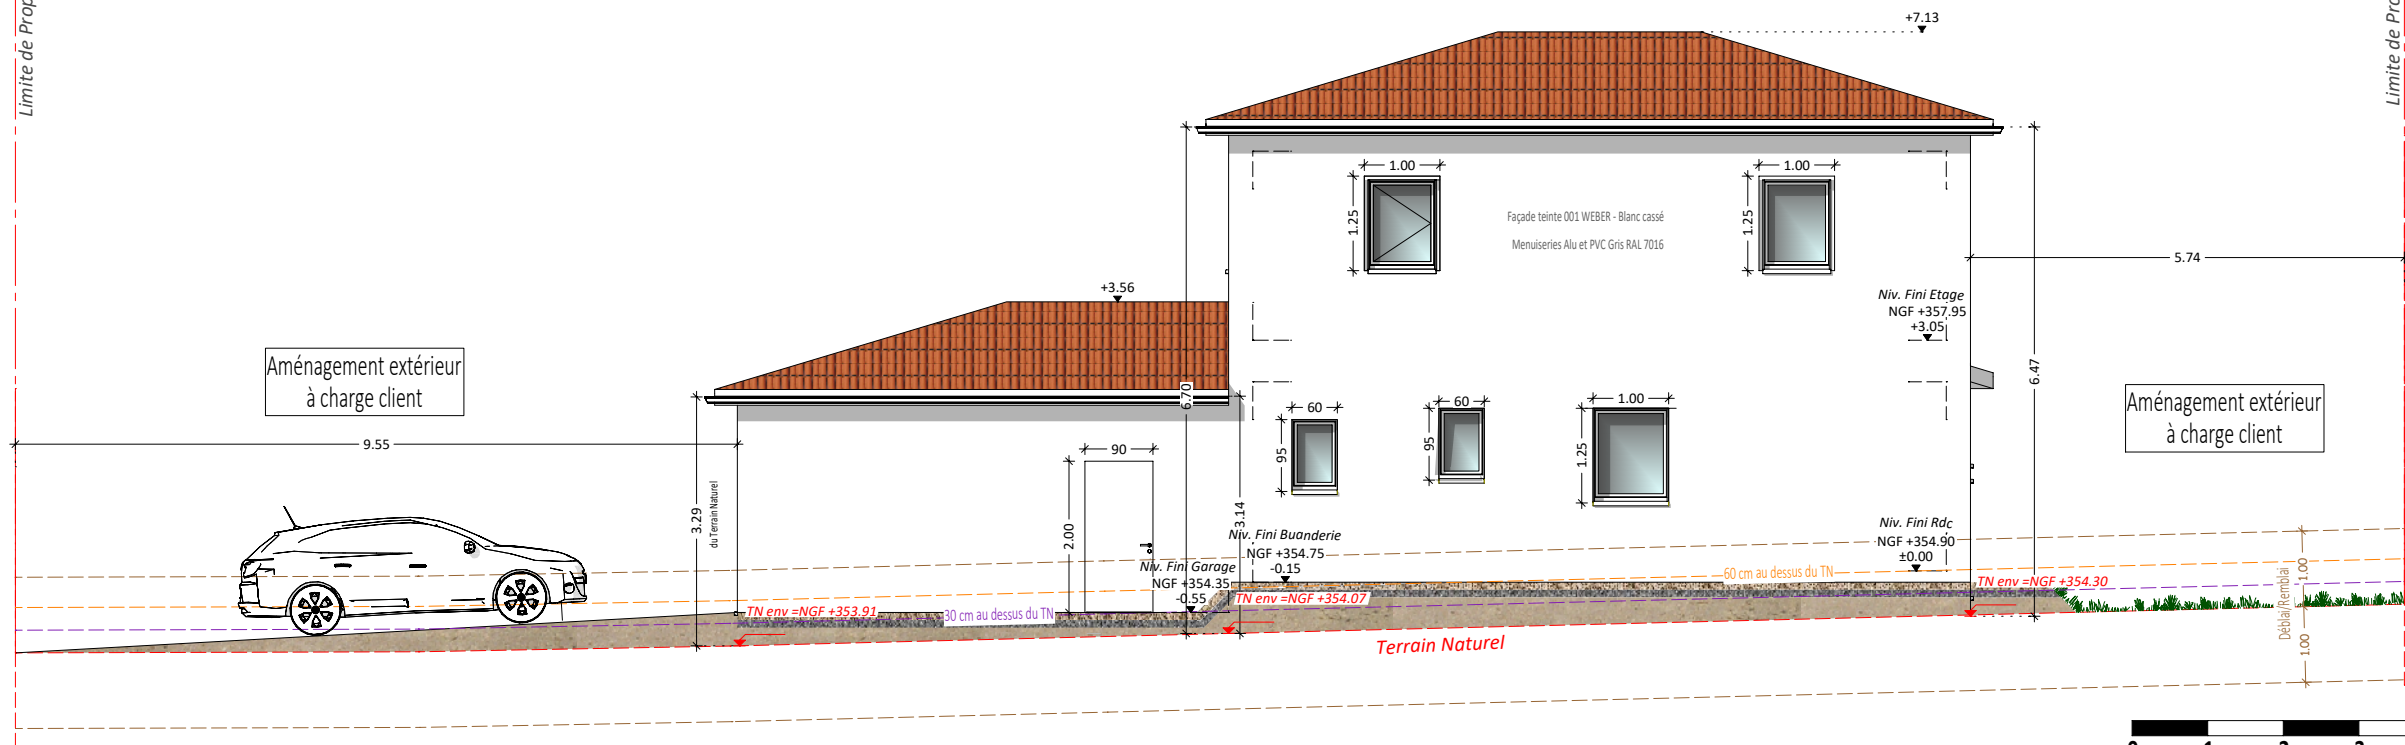

PCMI 5	Maitre d'Ouvrage	Dossier de Permis de Construire	ECHELLE	MODIFICATIONS			Octobre 2026	
	M. DESCOURS Arnaud Mme DESCOURS Mafali	Construction d'une Maison Individuelle	1:100					
	888 Rue de l'Anzieux MONTROND LES BAINS							
	Façades							

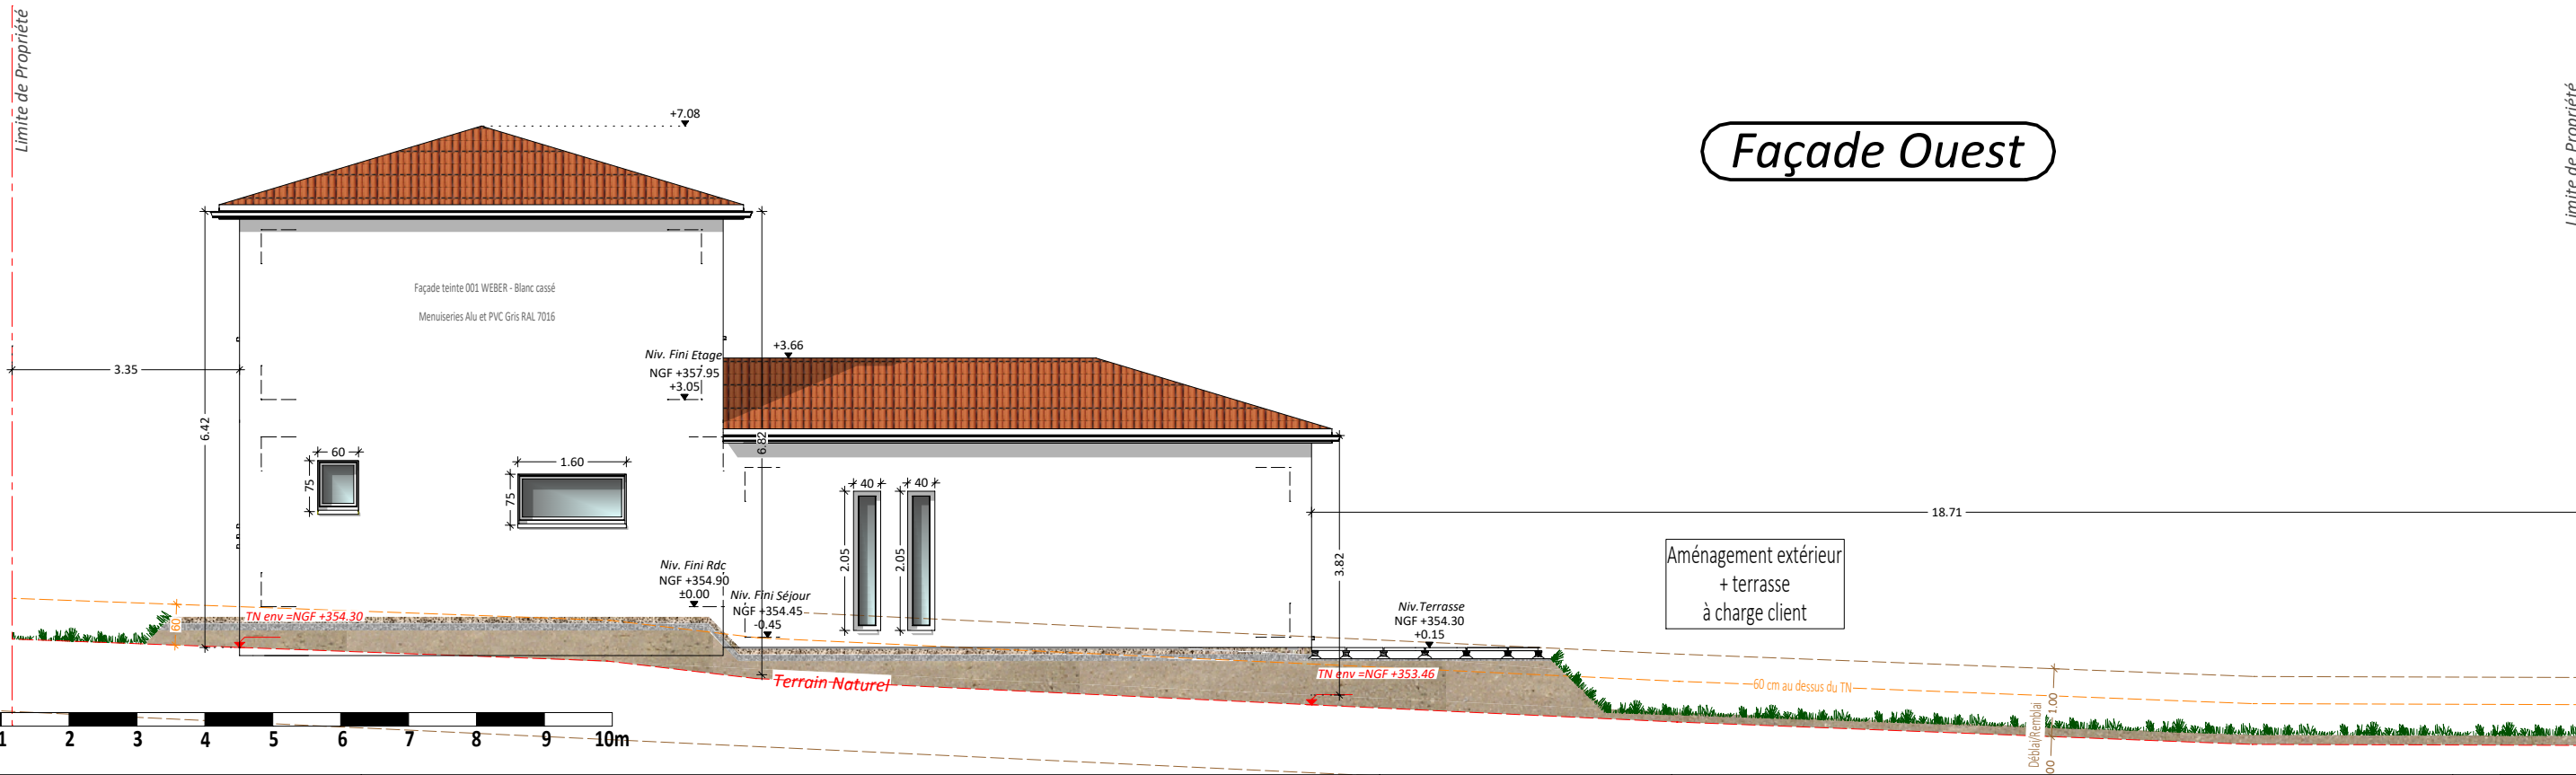

PCMI 5	Maitre d'Ouvrage	Dossier de Permis de Construire	ECHELLE	MODIFICATIONS			Octobre 2026	
	M. DESCOURS Arnaud Mme DESCOURS Mafali	Construction d'une Maison Individuelle	1:100					
	888 Rue de l'Anzieux MONTROND LES BAINS							
	Façades							