





Coupe AA

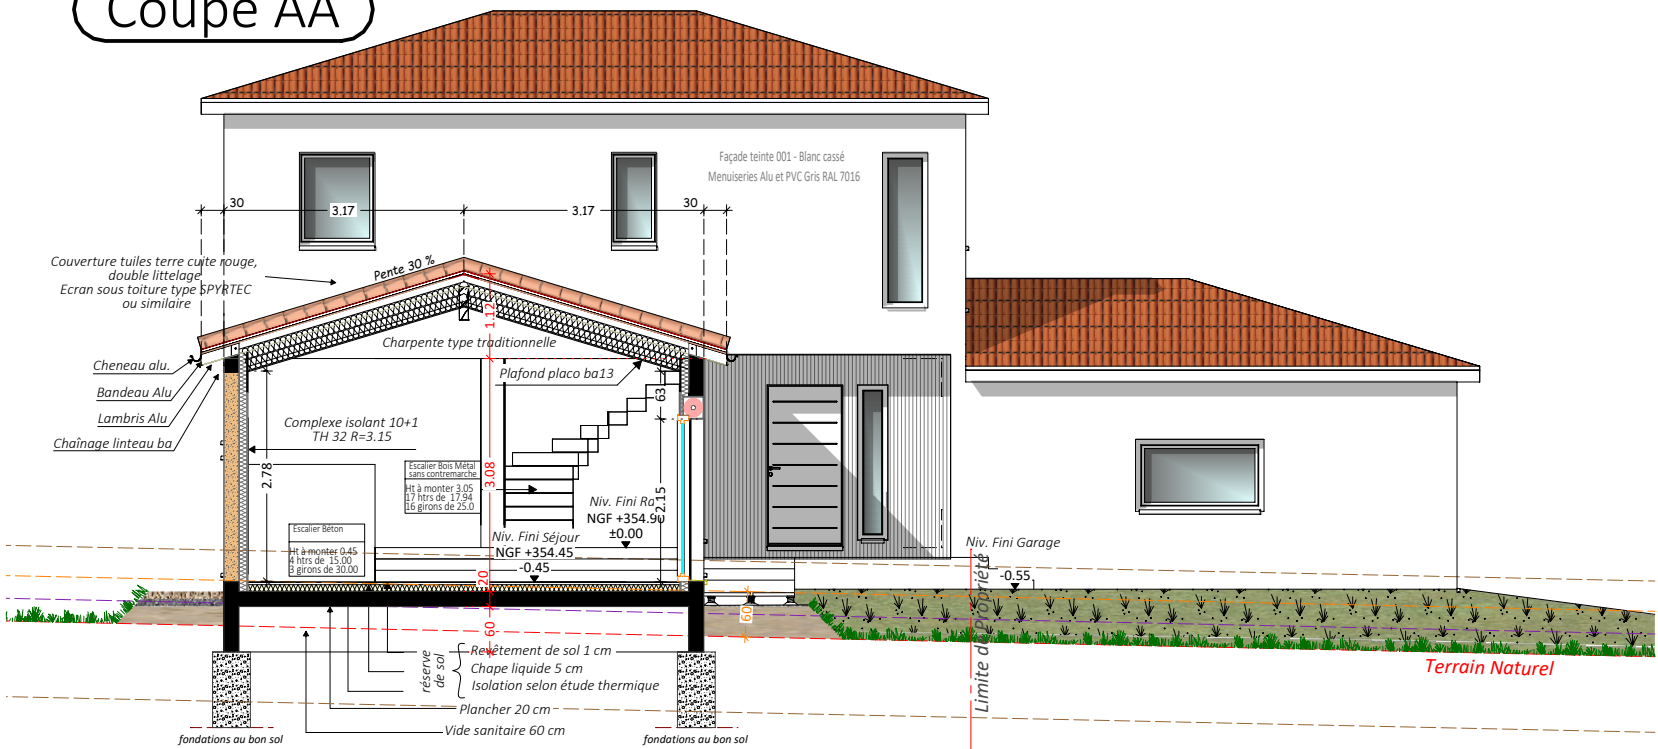

Coupe BB

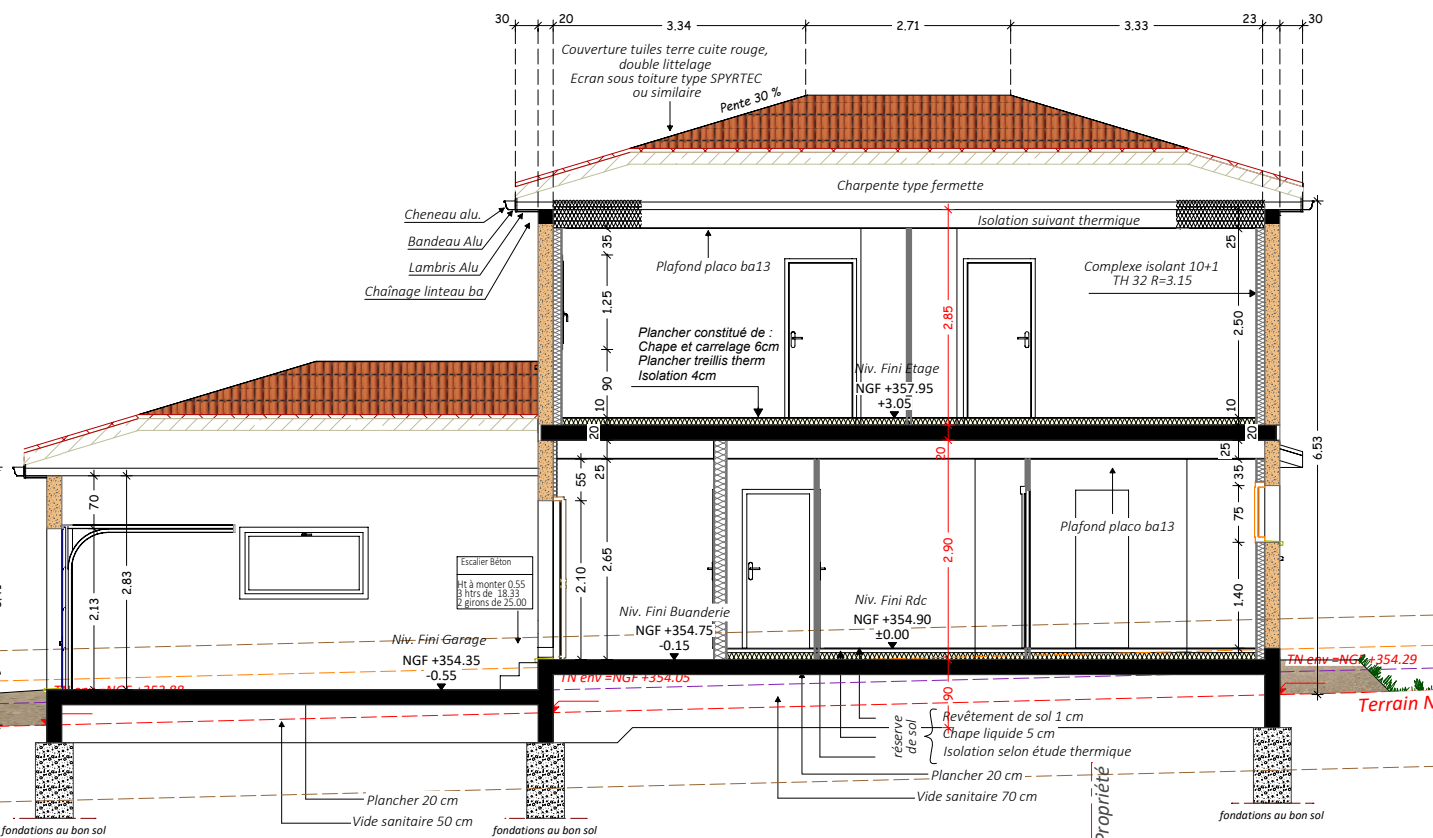

Coupe CC

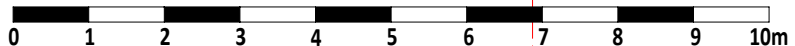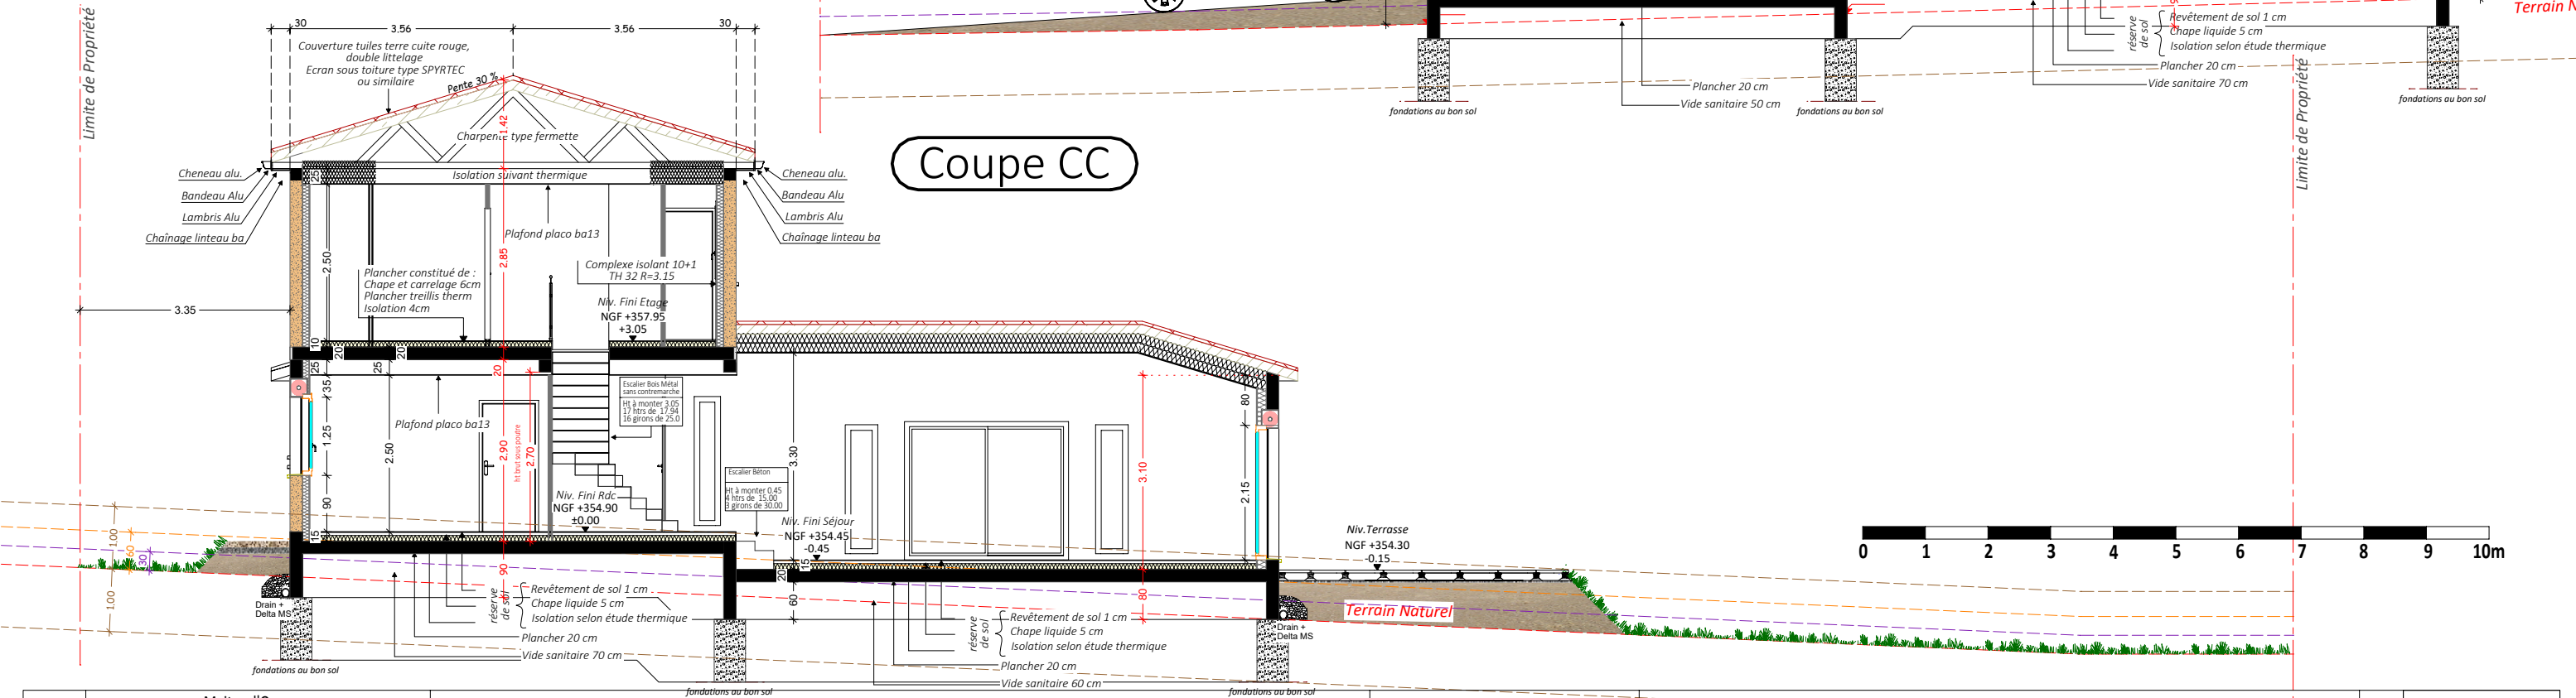

PCMI 3	Maitre d'Ouvrage	fondations au bon sol Dossier de Permis de Construire fondations au bon sol	ECHELLE	MODIFICATIONS				Octobre 2026	
	M. DESCOURS Arnaud Mme DESCOURS Mafali	Construction d'une Maison Individuelle	1:100						
	888 Rue de l'Anzieux MONTROND LES BAINS								
	Coupes								